


schaal 1:50

TYPE 0

3-KAMER APPARTEMENT

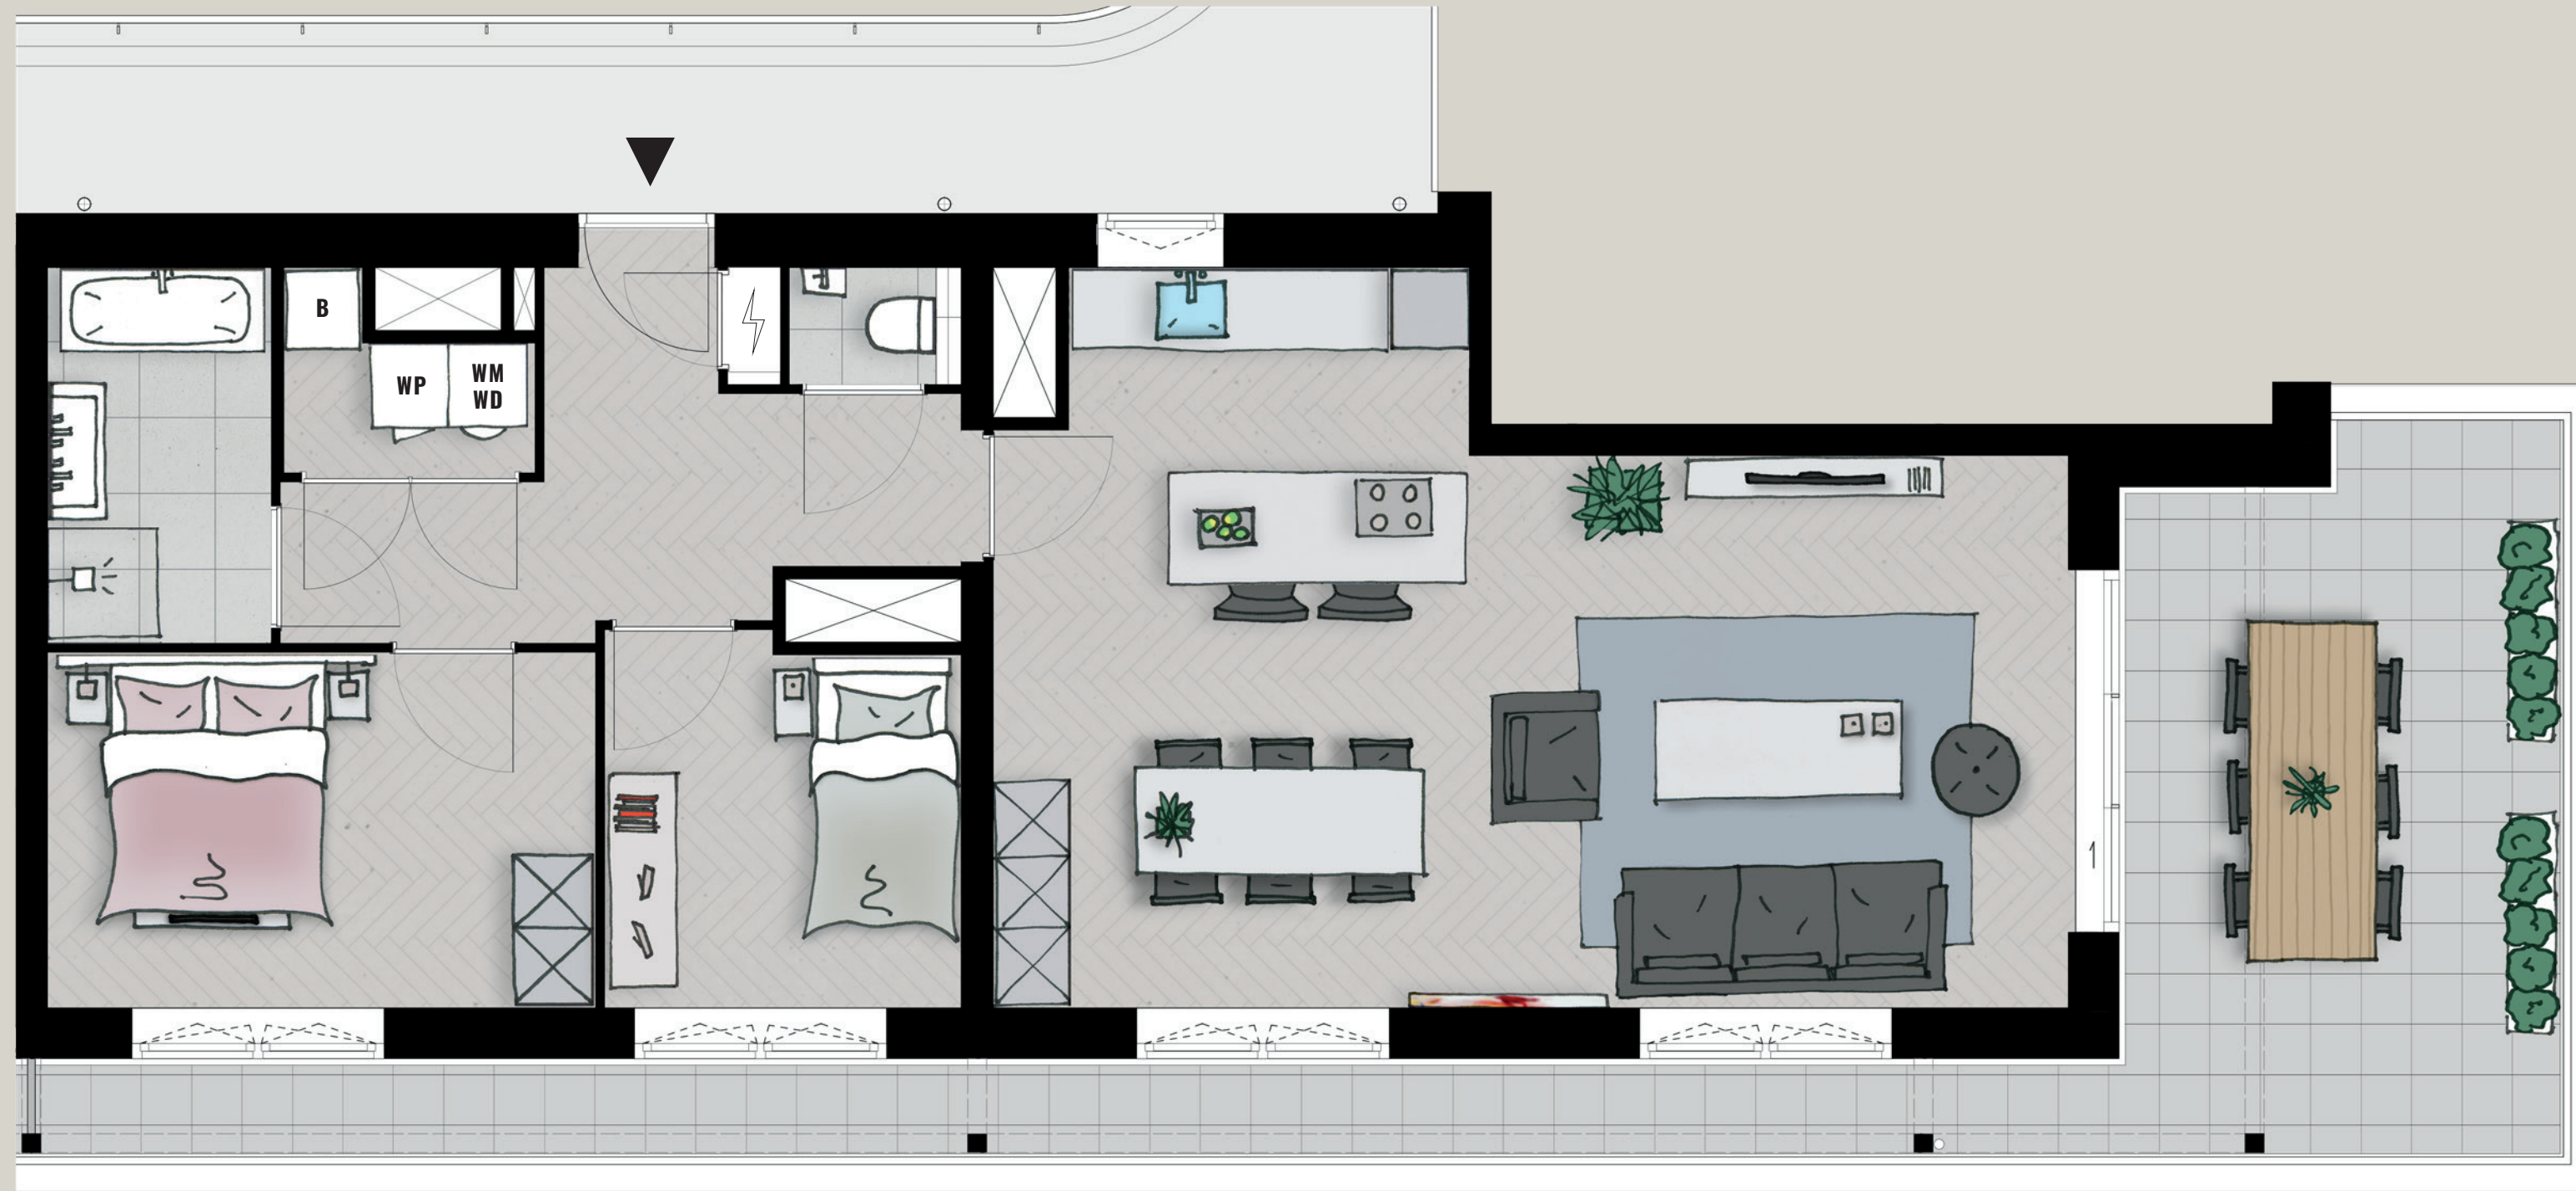

BOUWNUMMER 59

- Woonoppervlakte ca. 83 m²
- Woon-eetkamer / keuken ca. 42,5 m²
- 2 Slaapkamers ca. 8 en 12 m²
- Badkamer met ligbad, douche en breed wastafelmeubel
- Technische ruimte voor wasmachine/-droger
- Groot dakterras ca. 30,5 m²
- Gelegen op de 4e etage

